


grundfläche = ca. 89,37 m²
wohnfläche = ca. 78,11 m² + balkon

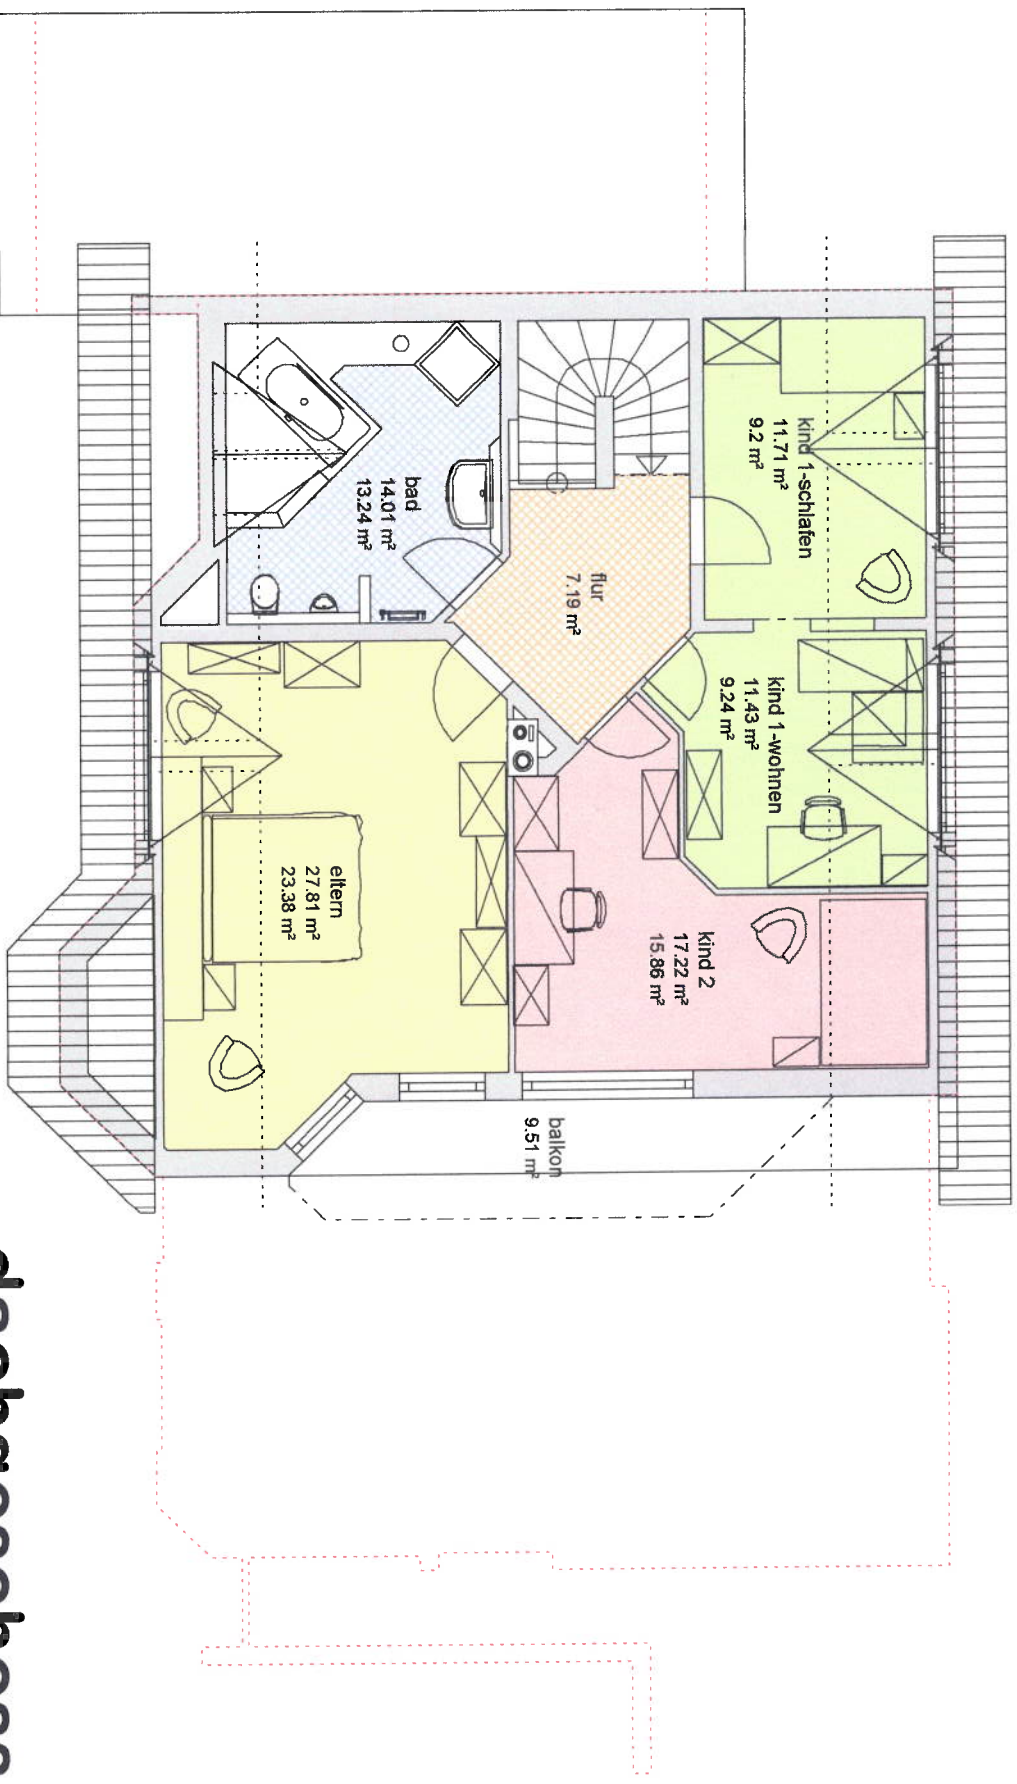

dachgeschoss