


10.74

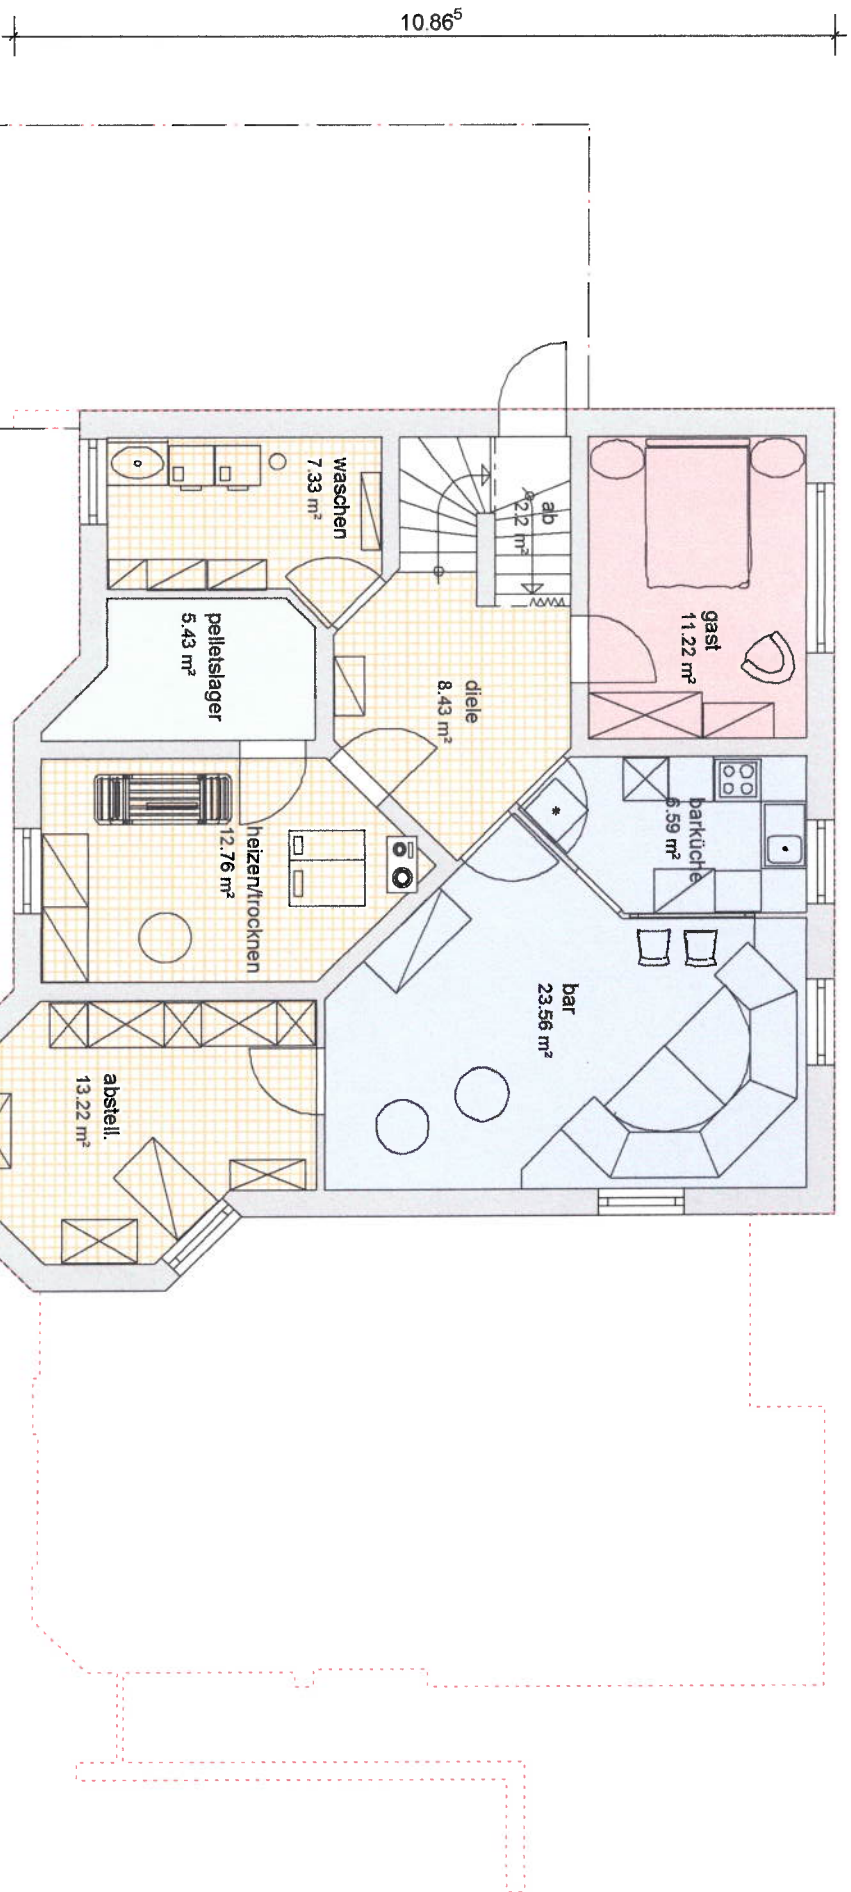

wohnfläche: ca. 11,22 m²
nutzfläche: ca. 79,52 m²

kellergeschoss